


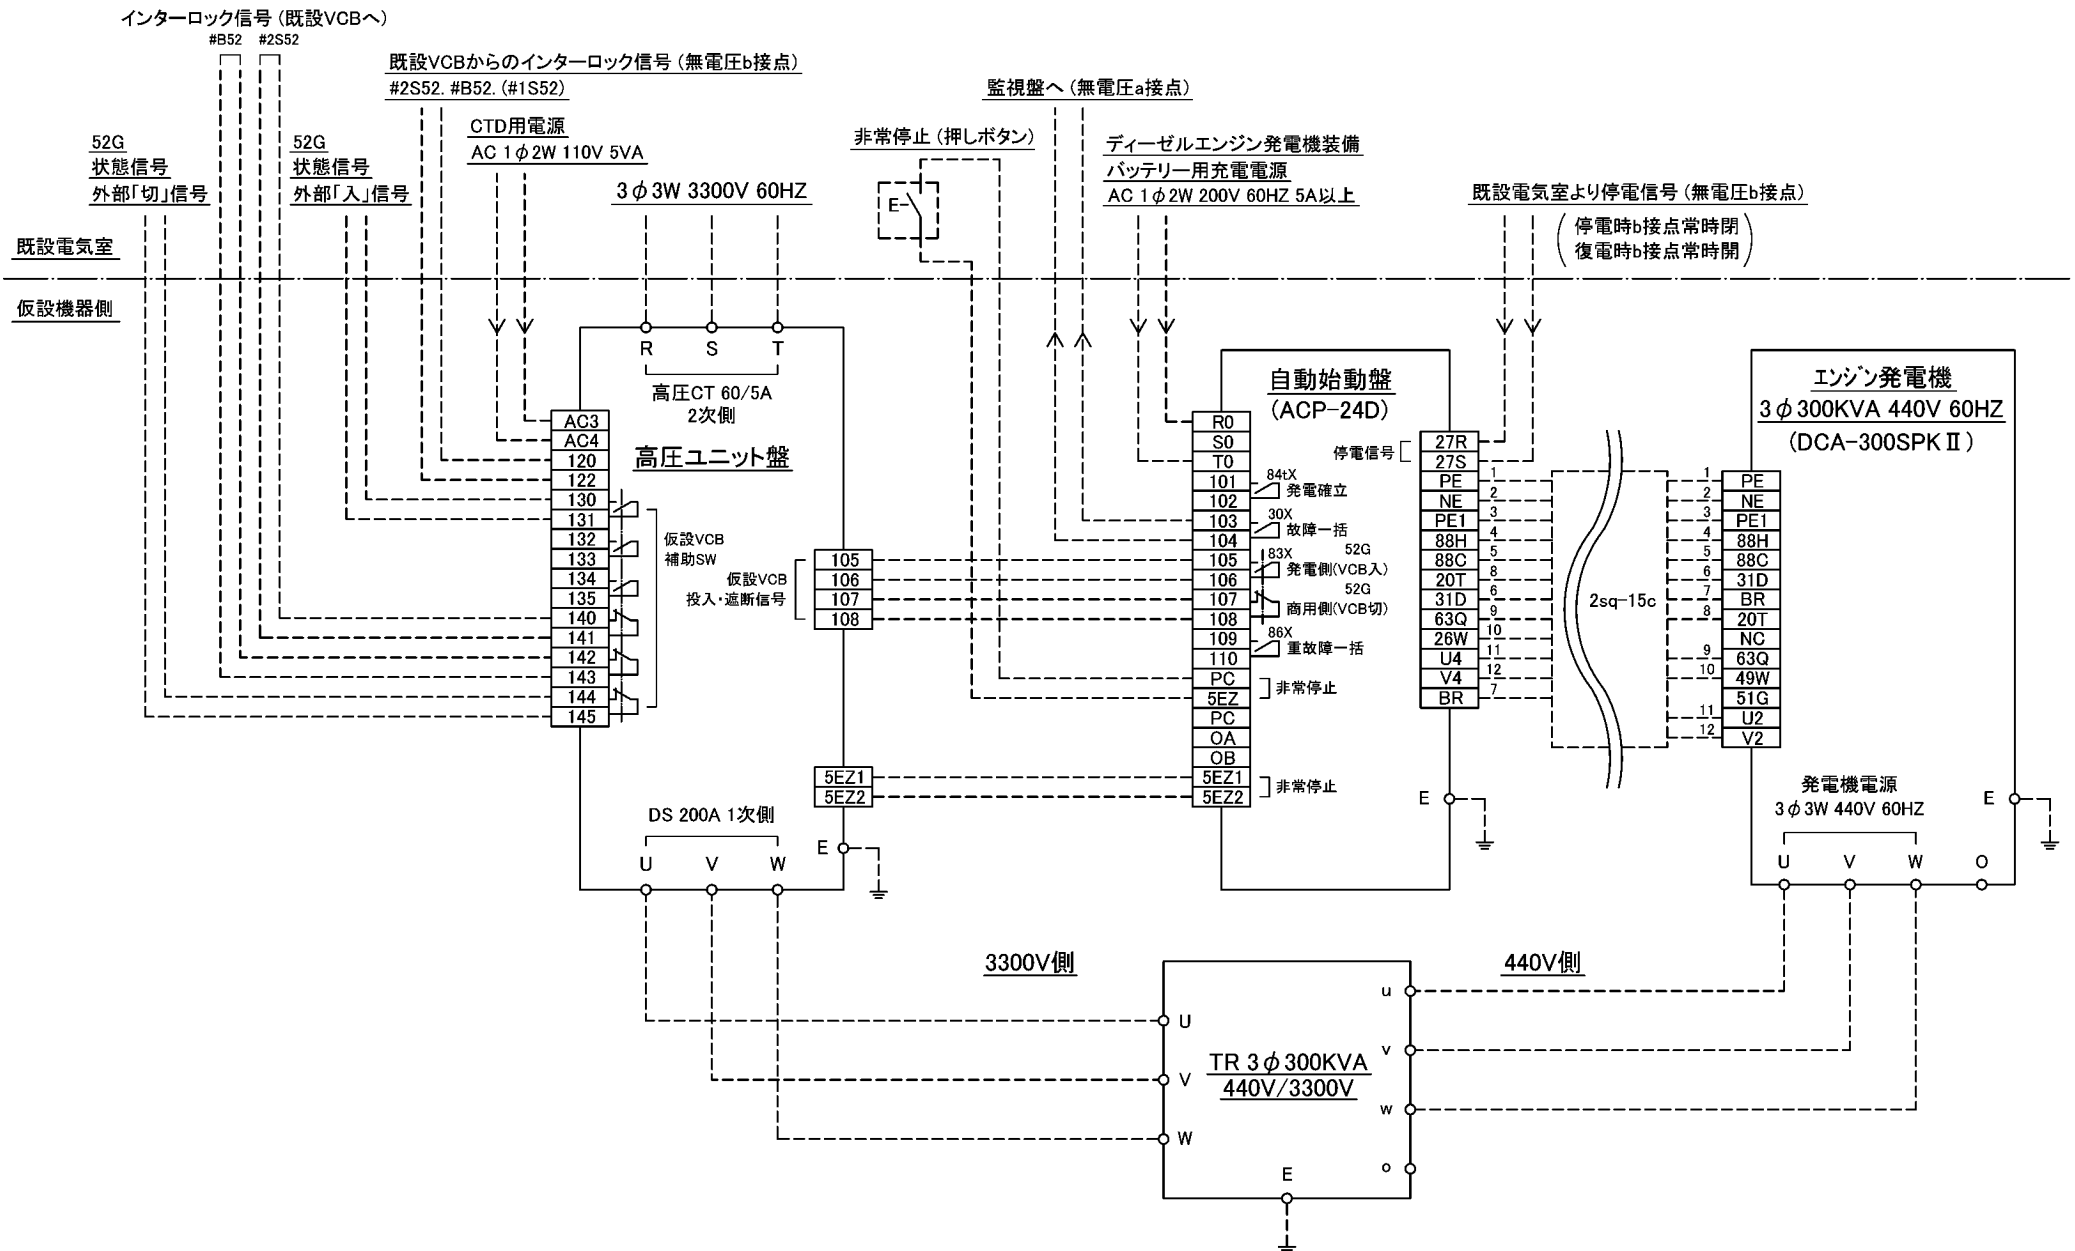

注) ※ エンジン発電機 及び トランス440V回路には、電源アース (O端子) からアースを配線しないで下さい。

名称	仮設非常用発電機, 高圧遮断器 機器間系統図				殿	
設計	製図	検図	承認	尺度	日付	
製番	図番			奥村電機株式会社		