


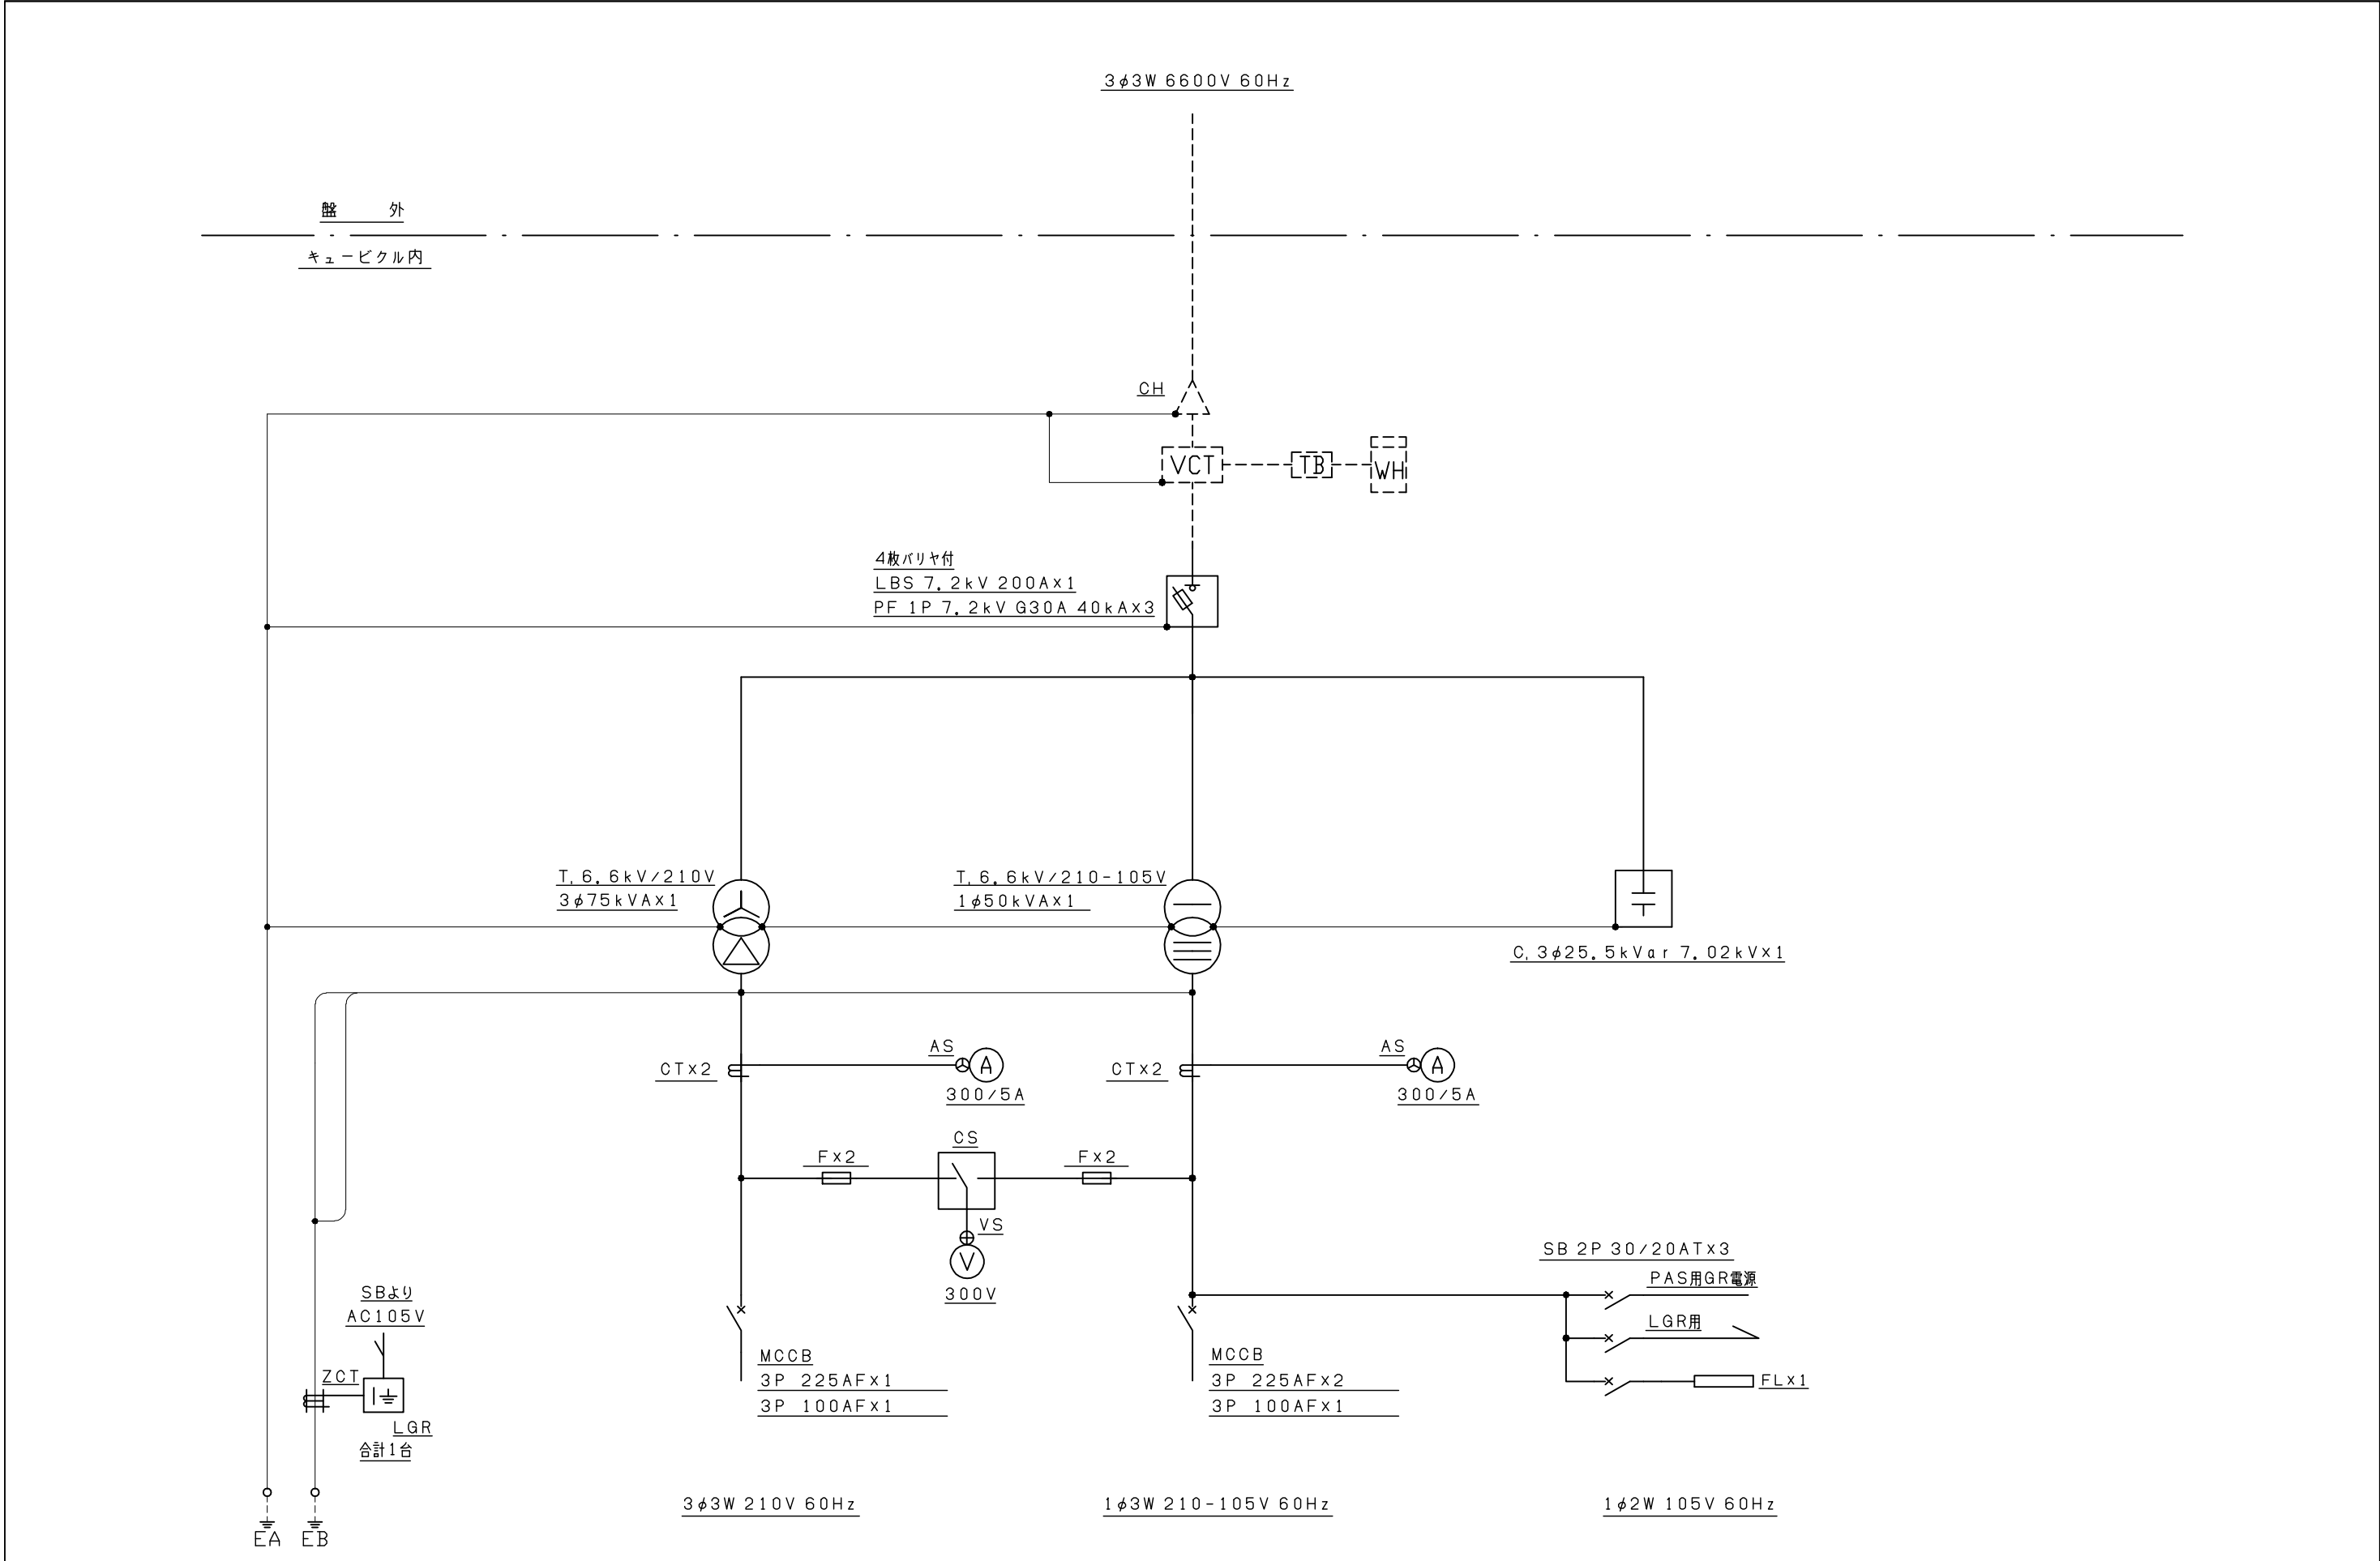

記号	変更記事	日付	承認	検図	製図	単位	日付	件名	品名	製番
△			北村	北村	大塚		10.12.14	ケースタイプ 22 PF-75-50 殿	キュービクル式高圧受電設備	機番
△							尺度			
△							NTS			
△			10.12.14	10.12.14	10.12.14			奥村電機株式会社 OKUMURA ELECTRIC CO.,LTD.	図名 単線結線図	SHT.NO 01