


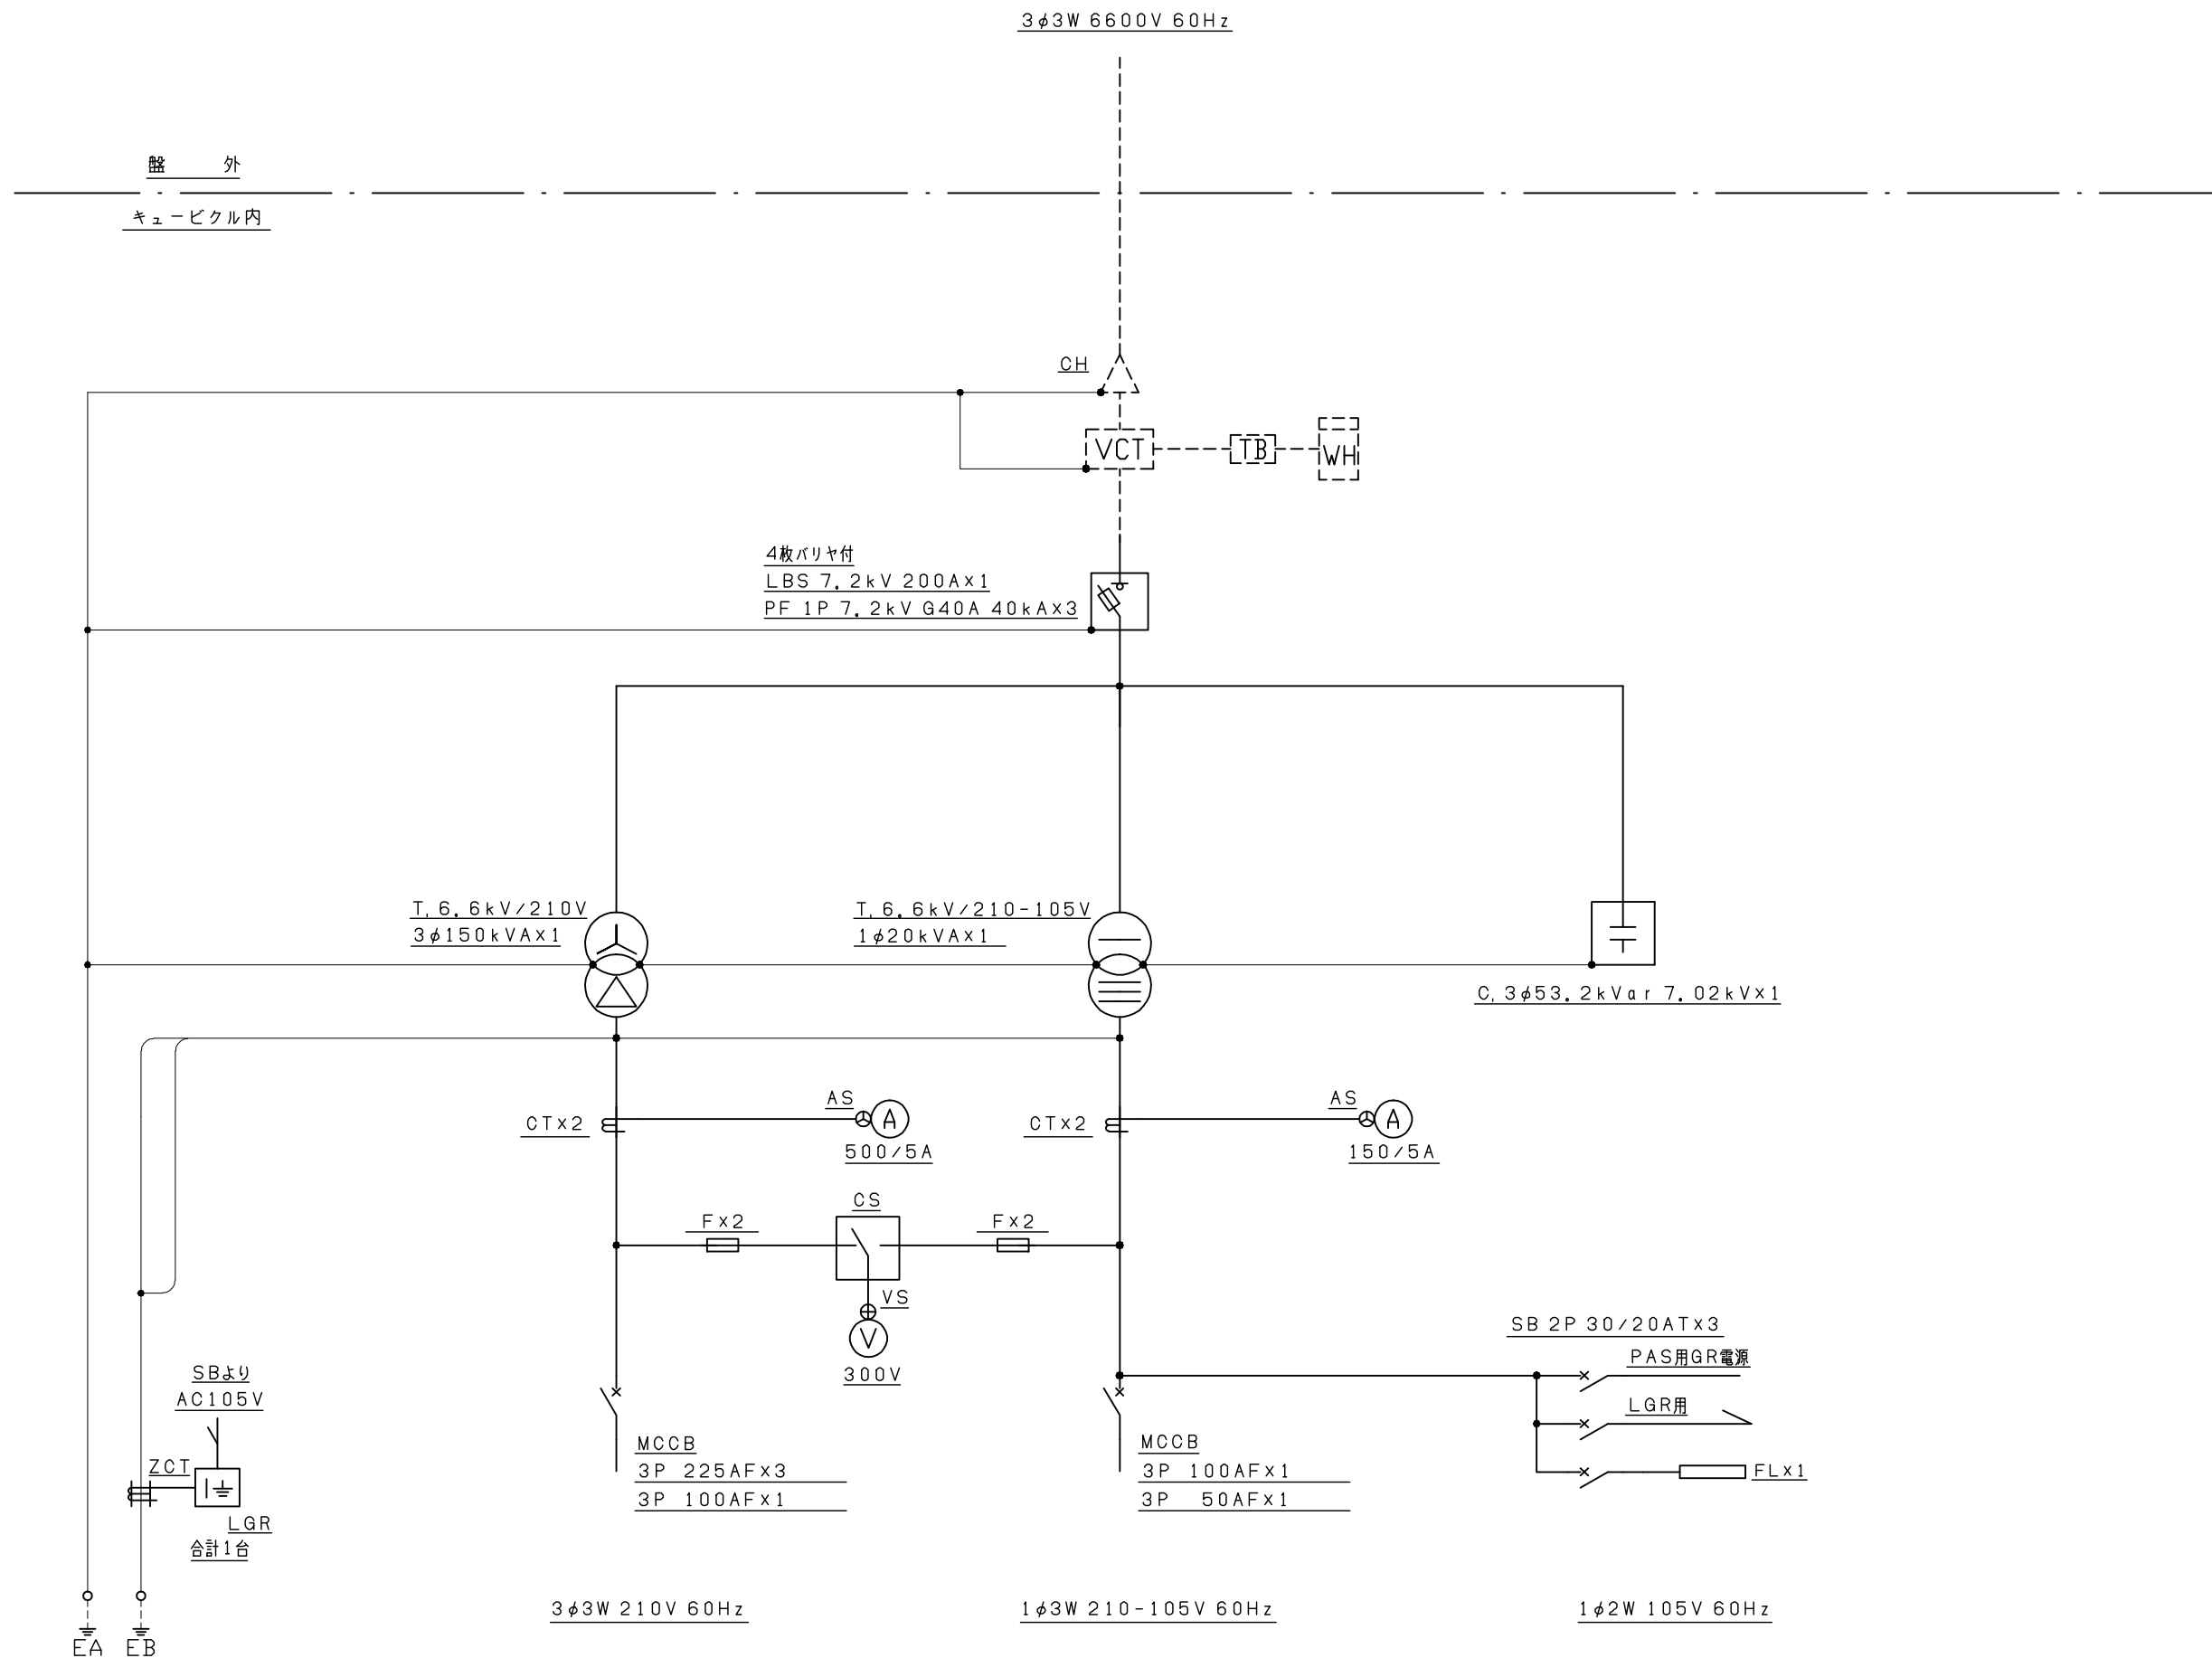

記号	変更記事	日付	承認	検図	製図	単位	日付	件名	品名	製番
1			北村	北村	大塚		10.12.14	ケースタイプ 22 PF-150-20 殿	キュービクル式高圧受電設備	機番
2							NTS	奥村電機株式会社 OKUMURA ELECTRIC CO.,LTD.		
3									図名	SHT.NO
4			10.12.14	10.12.14	10.12.14				単線結線図	01