
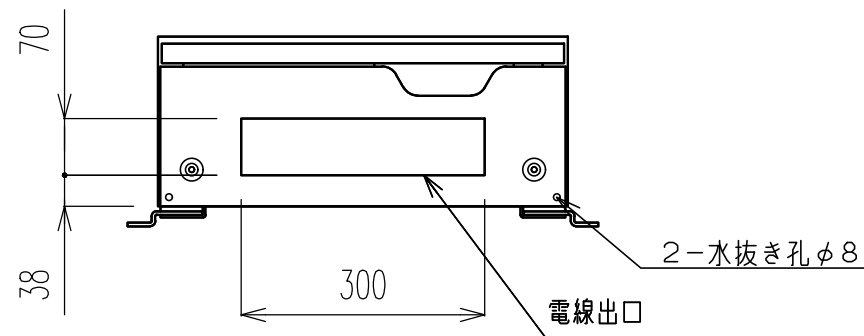
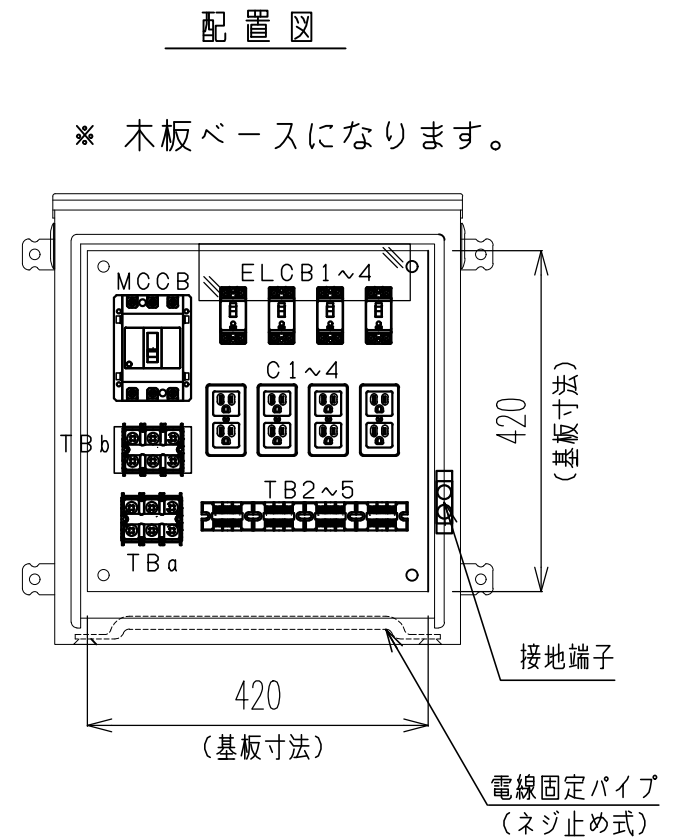
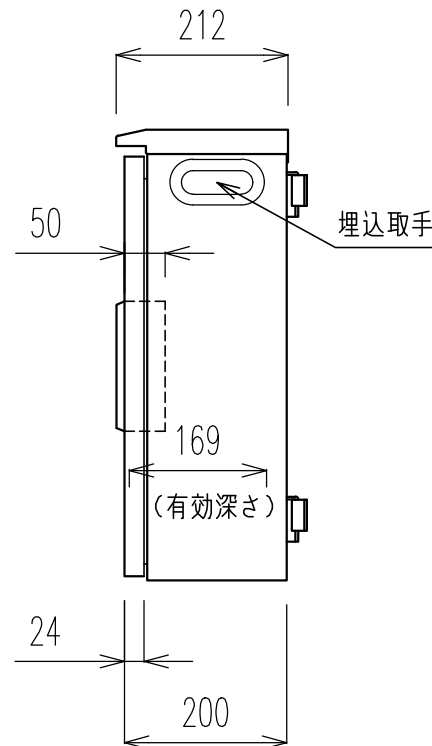


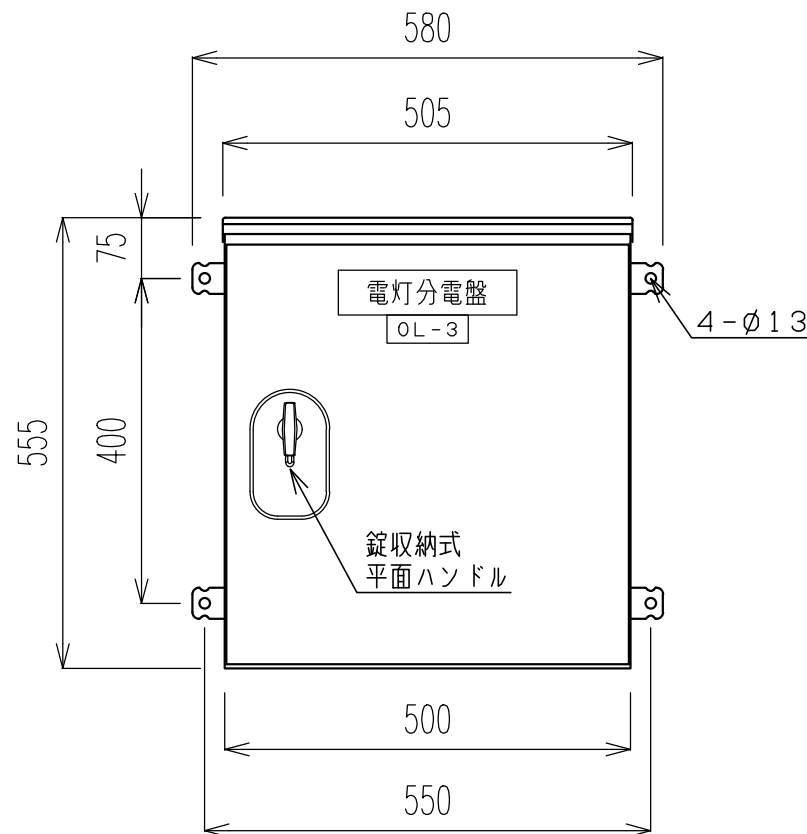


部品表

記号	名称	仕様	数量
	外函 (BOX)	500×525×200 mm	1
MCCB	配線用遮断器	3P 60AF 50AT 7.5kA (AC200V)	1
ELCB1~4	漏電遮断器	2P 30AF 20AT 30mA 0.1sec 1.5kA (AC100V専用)	4
TBa,b	端子台	3P 130A ⊕ ネジ M8 38sqまで配線可能 ※38sq接続の場合はS形圧着端子でないと接続できません。	2
TB1~4	端子台	3P 40A ⊕ ネジ M4 5.5sqまで配線可能	4
C1~C4	Wコンセント	AC 125V 15A	4

キャビネット仕様		
形式	屋外用	
ボデー	鋼板	t 1.6
ドア	鋼板	t 1.6
基板	木板	t 15
塗装色	オレンジ (2.5YR6/14)	

質量：22kg

結線図

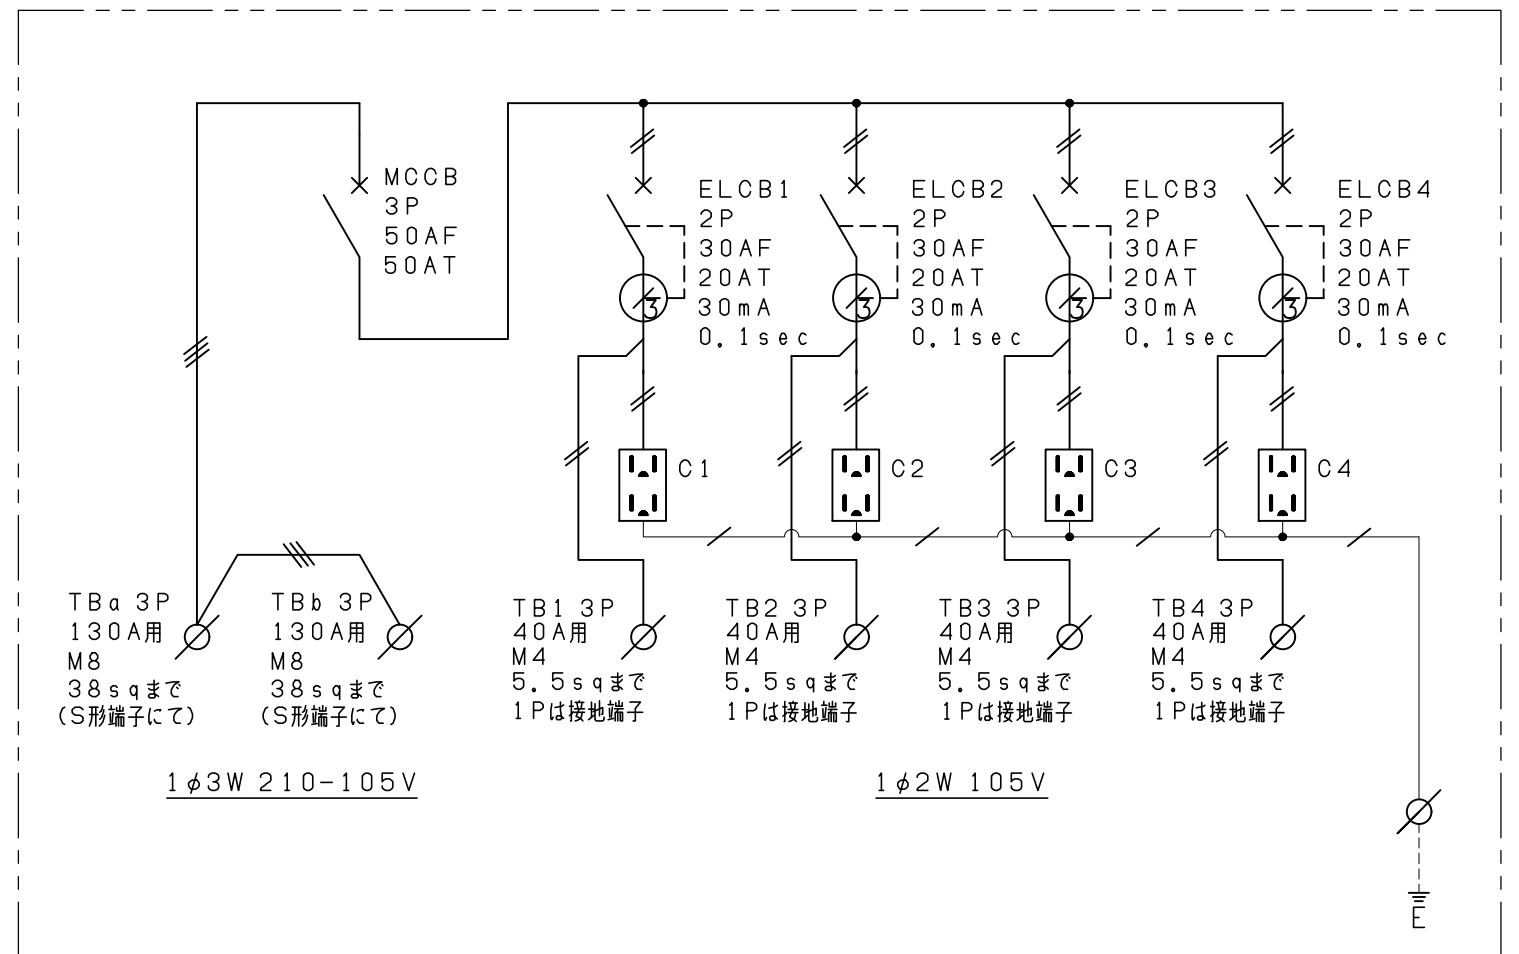

記号	変更記事	日付	承認	検図	製図	単位	日付	件名	品名	製番
△					大塚	mm	17.03.28		仮設電灯分電盤OL-3	機番
△						NTS	尺度	奥村電機株式会社 OKUMURA ELECTRIC CO.,LTD.	図名 単結・外形・配置図	SHT.NO
△					22.10.21					01