

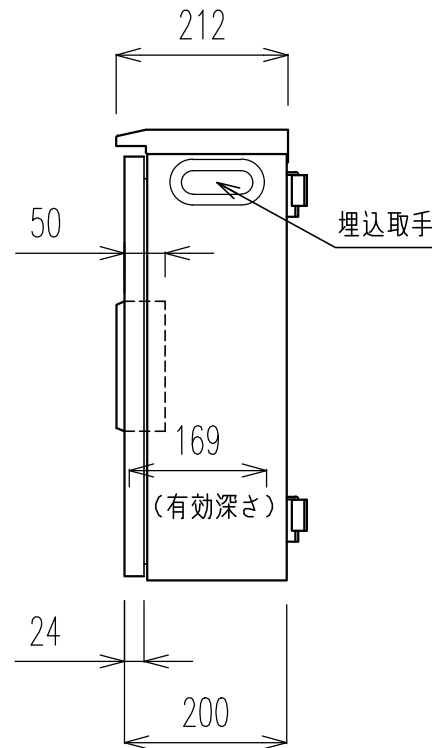


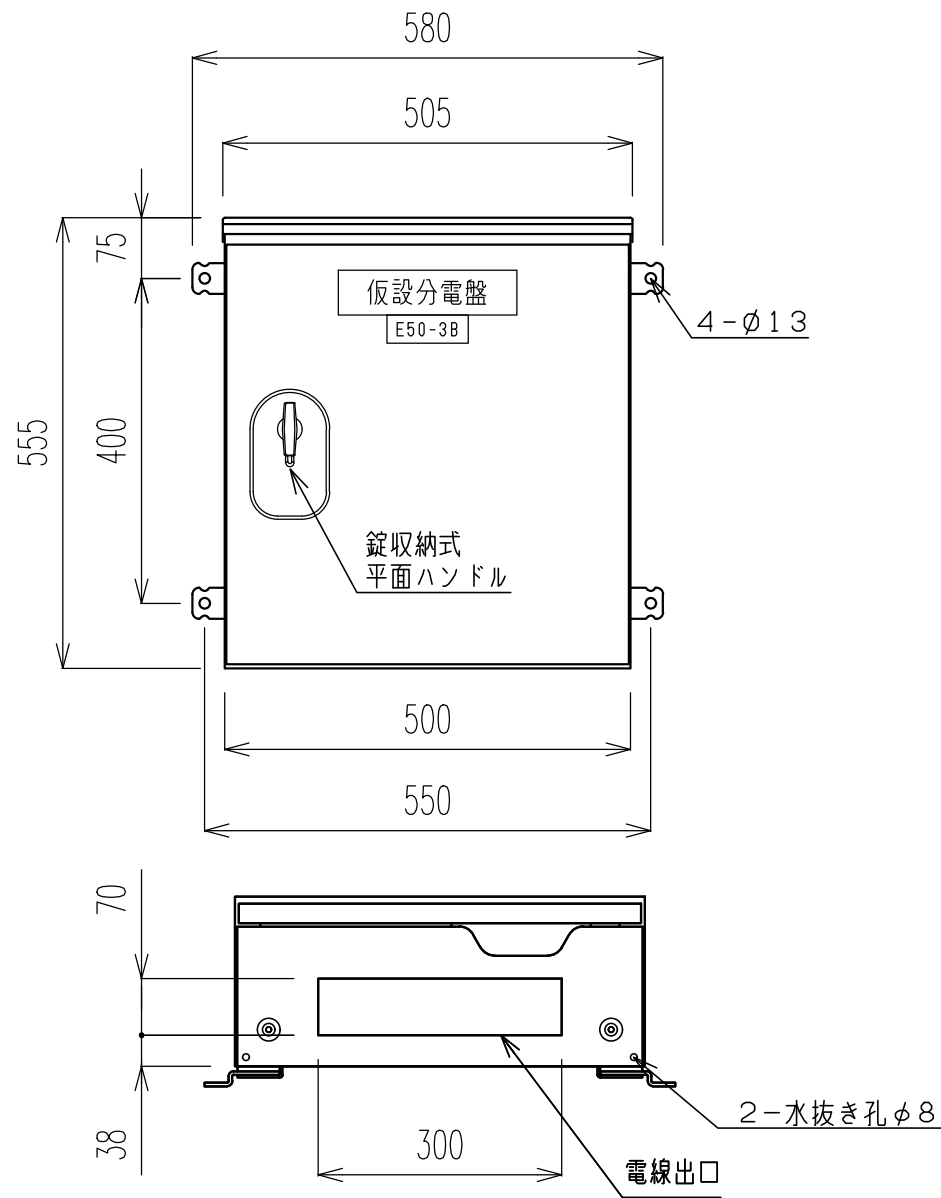


配置図

※ 木板ベースになります。

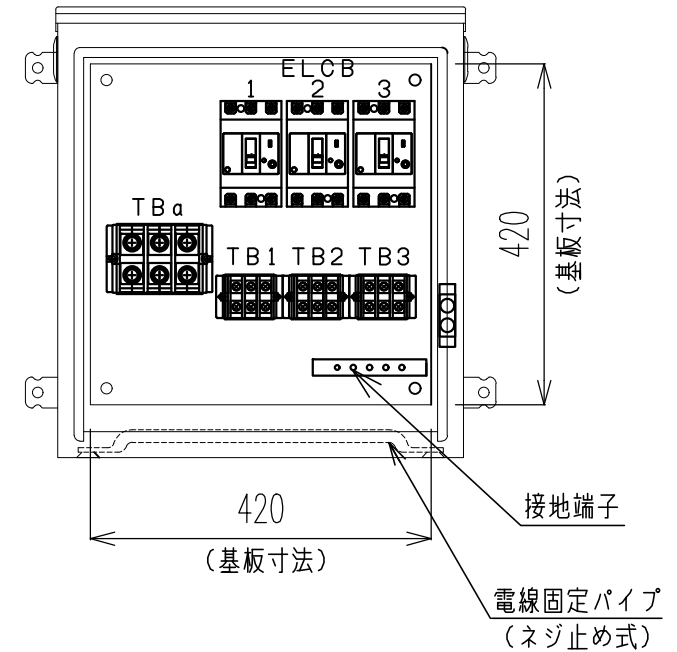

結線図

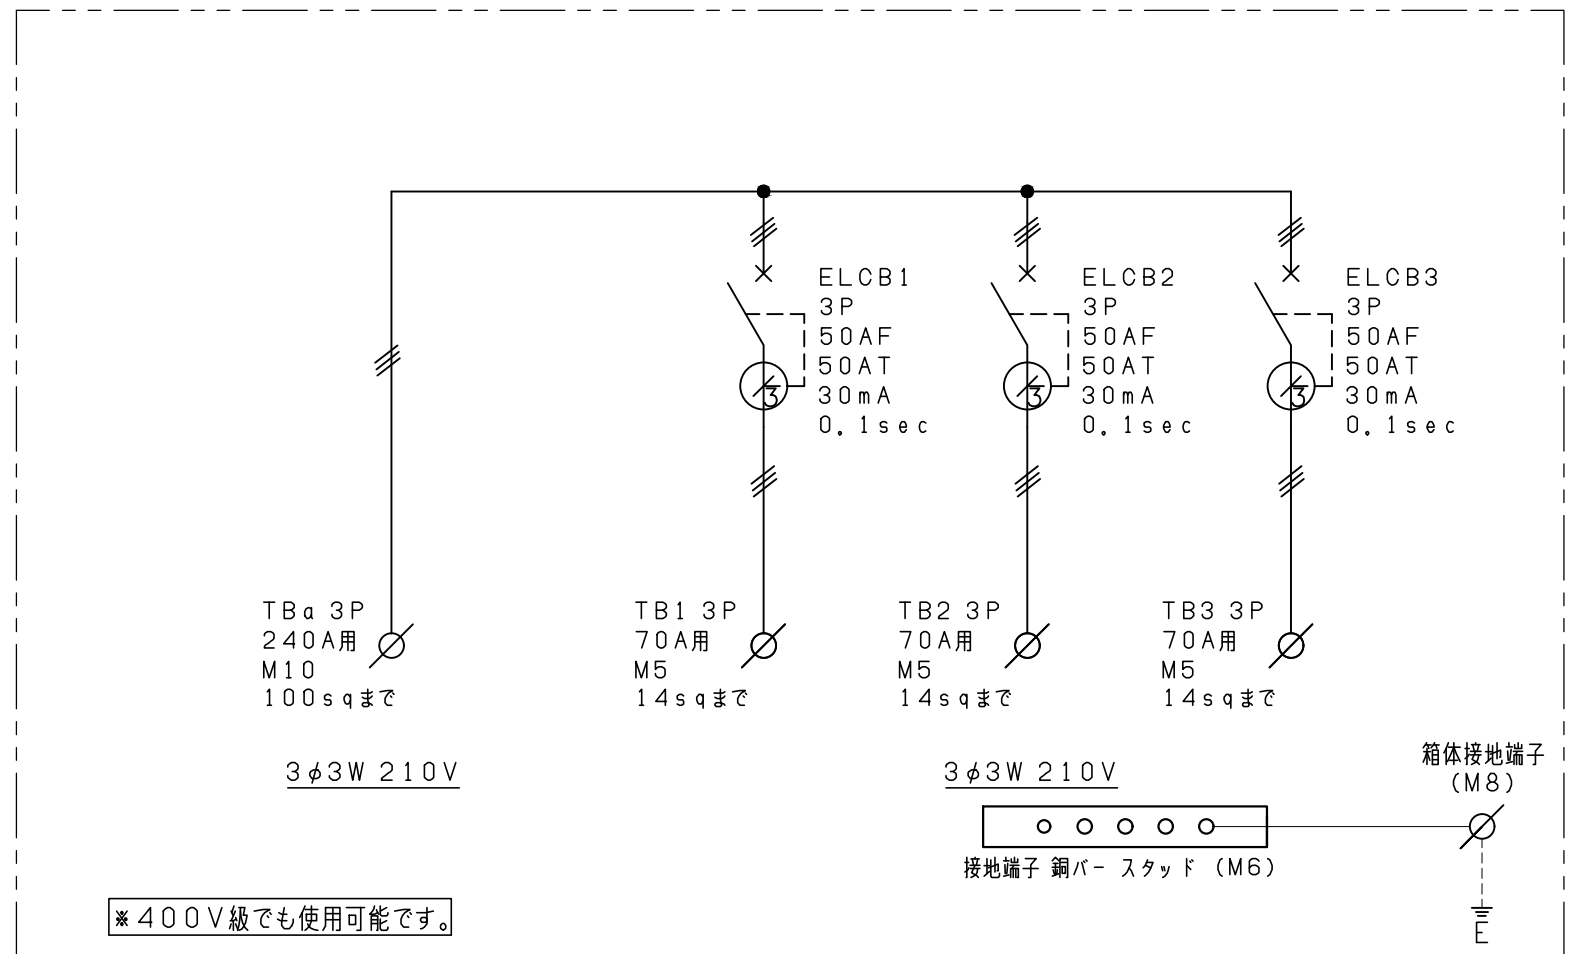

部品表

記号	名称	仕様	数量
	外函 (BOX)	500x525x200 mm	1
ELCB1~3	漏電遮断器	3P 50AF 50AT 30mA 0.1sec 2.5kA (AC440V)・7.5kA (AC200V)	3
TBa	端子台	3P 240A BT M10 100sqmmまで配線可能	1
TB1~3	端子台	3P 70A BT M5 14sqmmまで配線可能	3

キャビネット仕様		
形式	屋外用	
ボデー	鋼板	t 1.6
ドア	鋼板	t 1.6
基板	木板	t 15
塗装色	オレンジ (2.5YR6/14)	

質量：23kg

記号	変更記事	日付	承認	検図	製図	単位	日付	件名	品名	製番
△					大塚	mm	22.10.11		仮設分電盤 E50-3B	機番
△						NTS	尺度	奥村電機株式会社 OKUMURA ELECTRIC CO.,LTD.	図名	SHT.NO
△					22.10.11				単結・外形・配置図	01