



3φ3W 6600V 60Hz

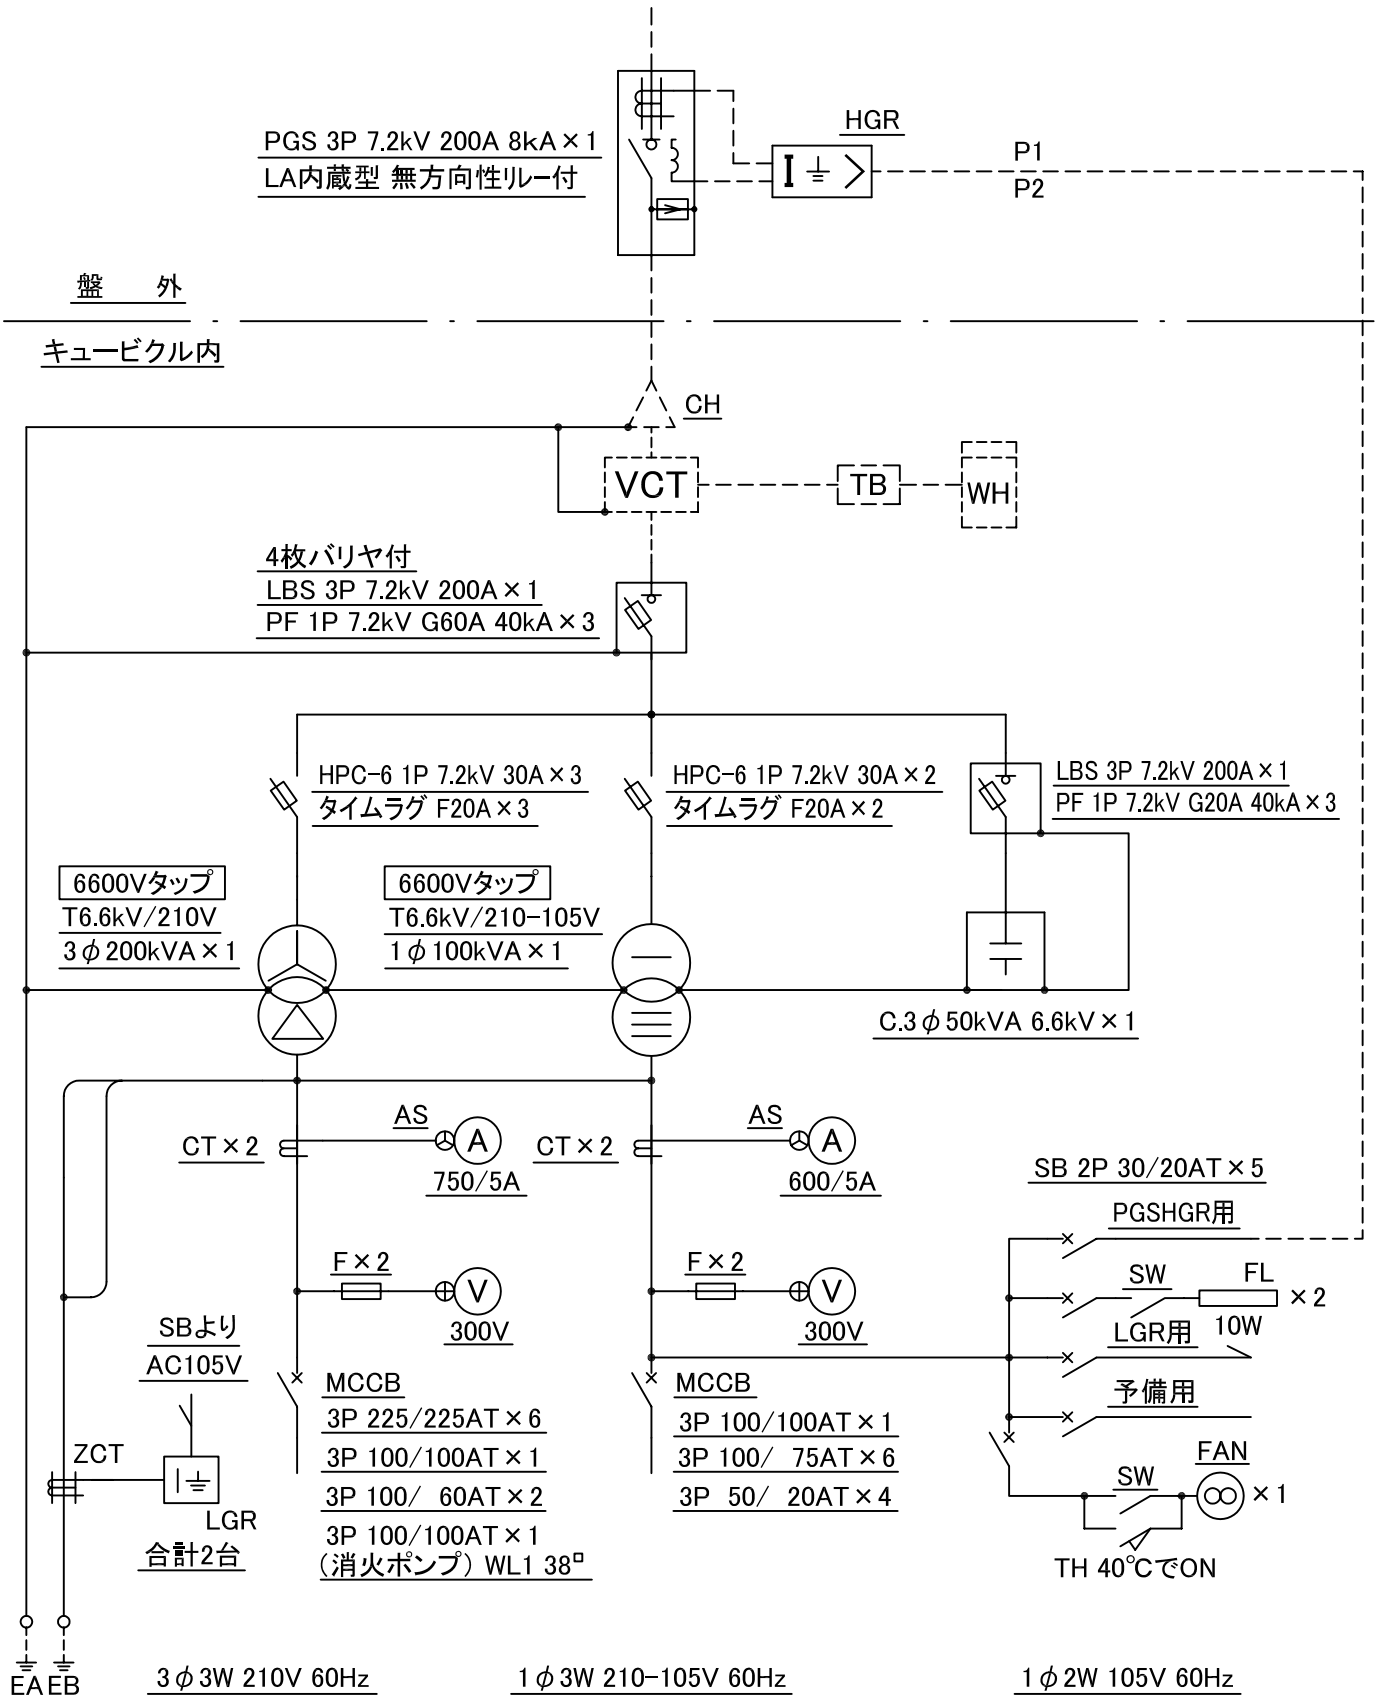

名称	キュービクル式高圧受電設備 単線結線図						殿		
設計	T.K	製図	Y.A	検図	T.K	承認	尺度	日付	'09. 5. 11
製番				機番	OQ-325		 奥村電機株式会社		