


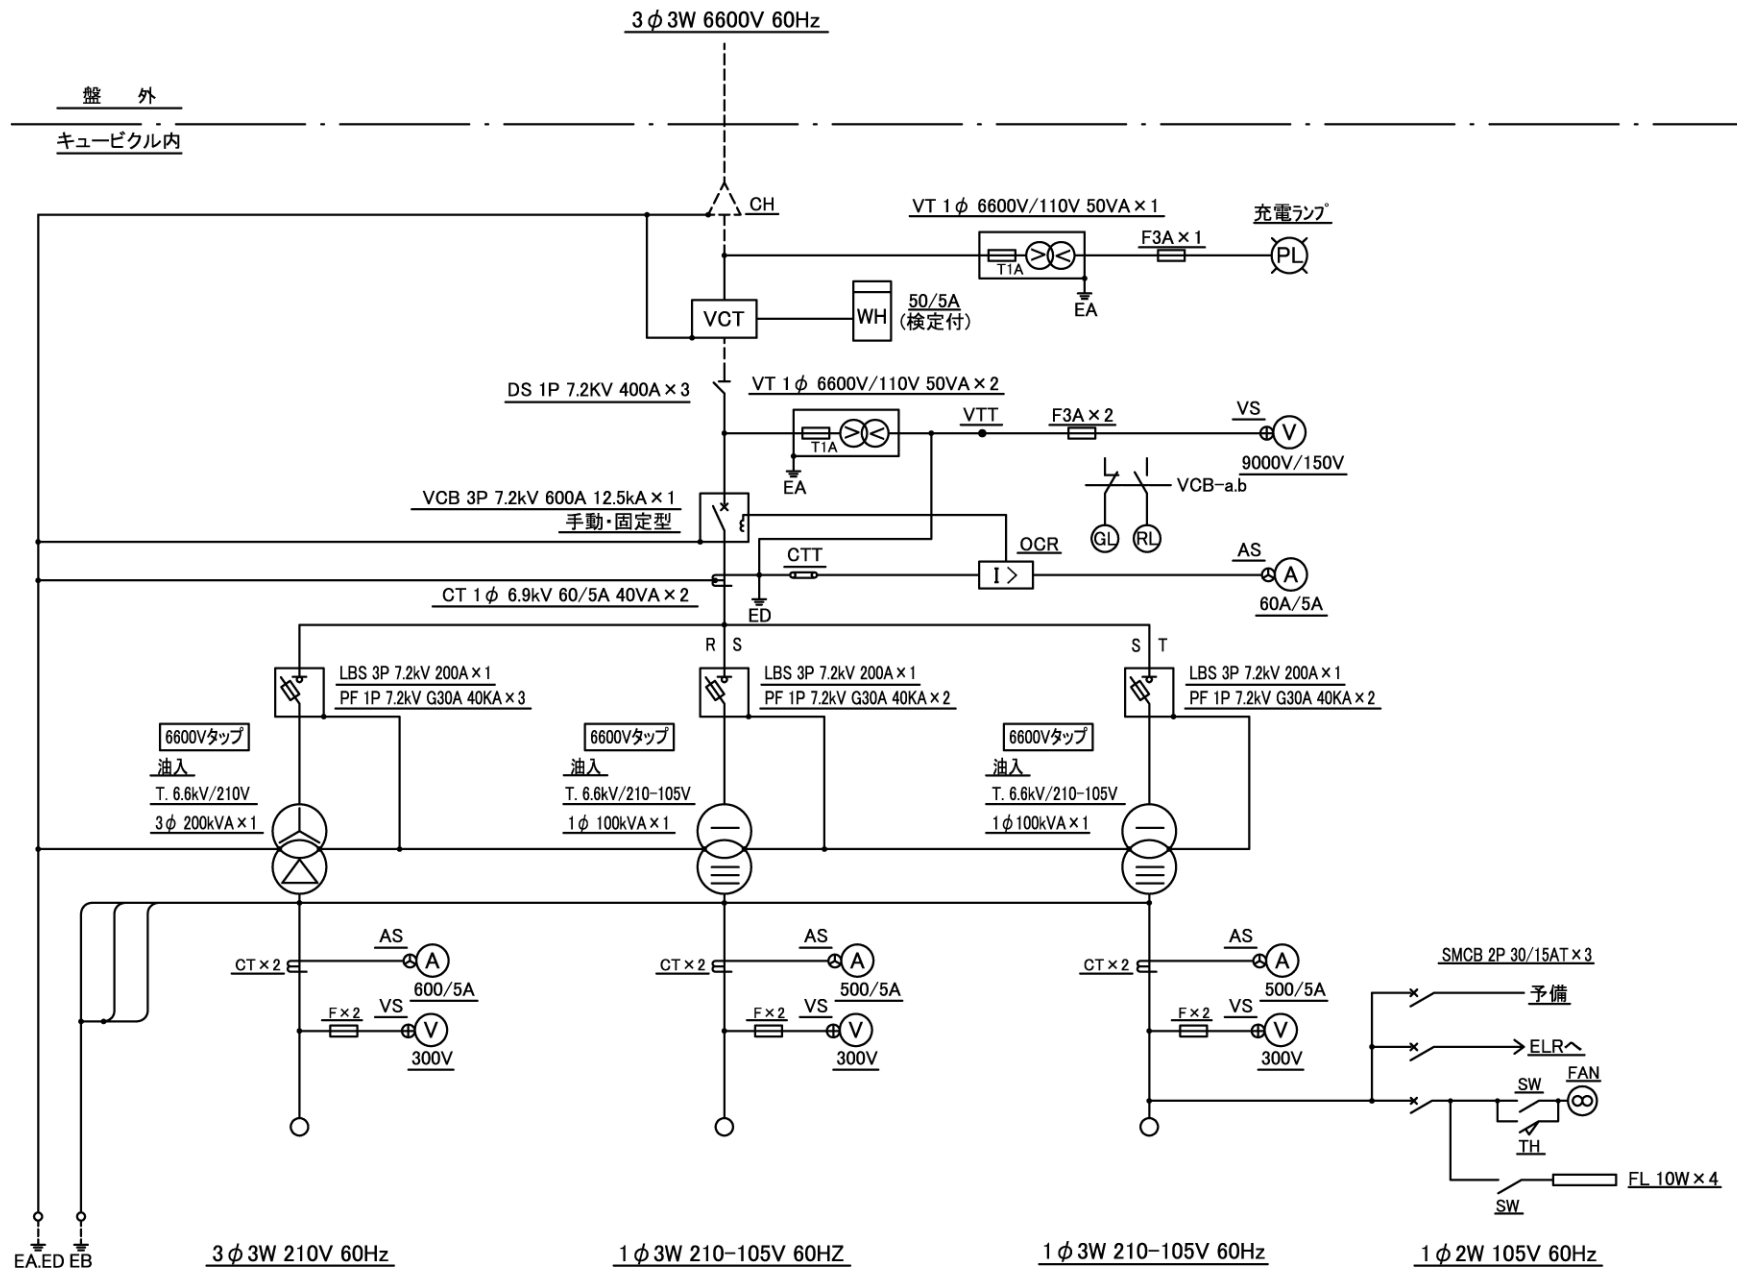

名称	キュービクル式高圧受電設備 単線結線図						殿			
設計	T.K	製図	Y.O	検図	T.K	承認	尺度		日付	'09, 5, 11
製番				図番	OQ-430		奥村電機株式会社			