
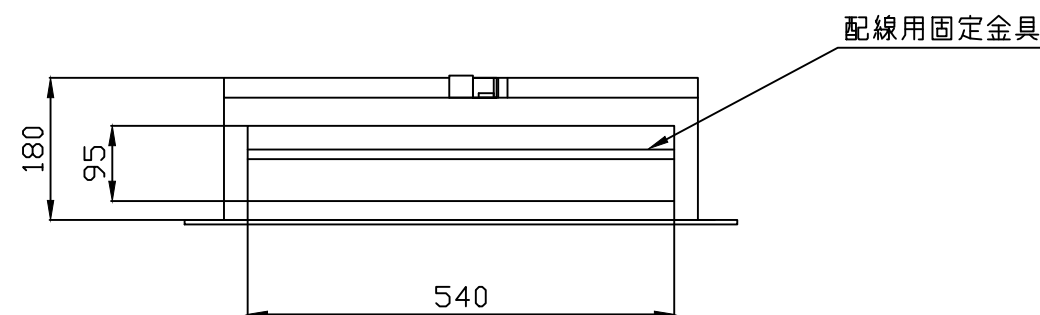
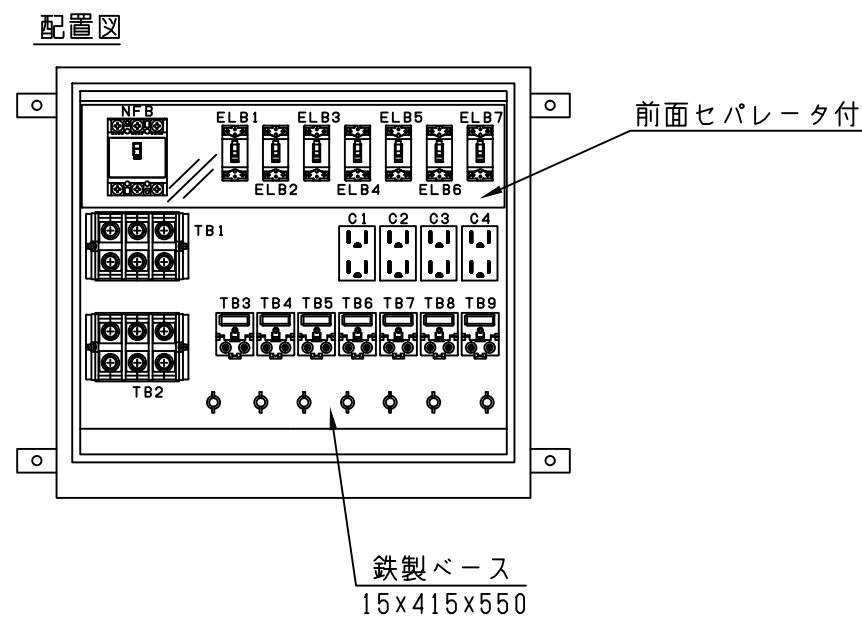
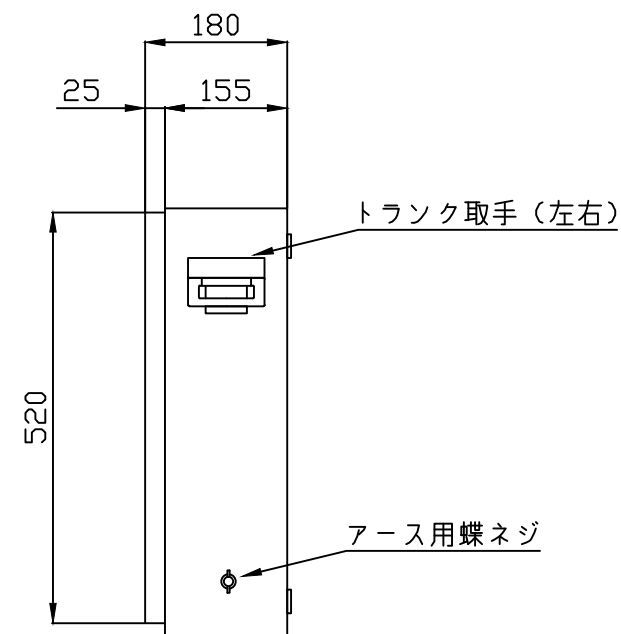


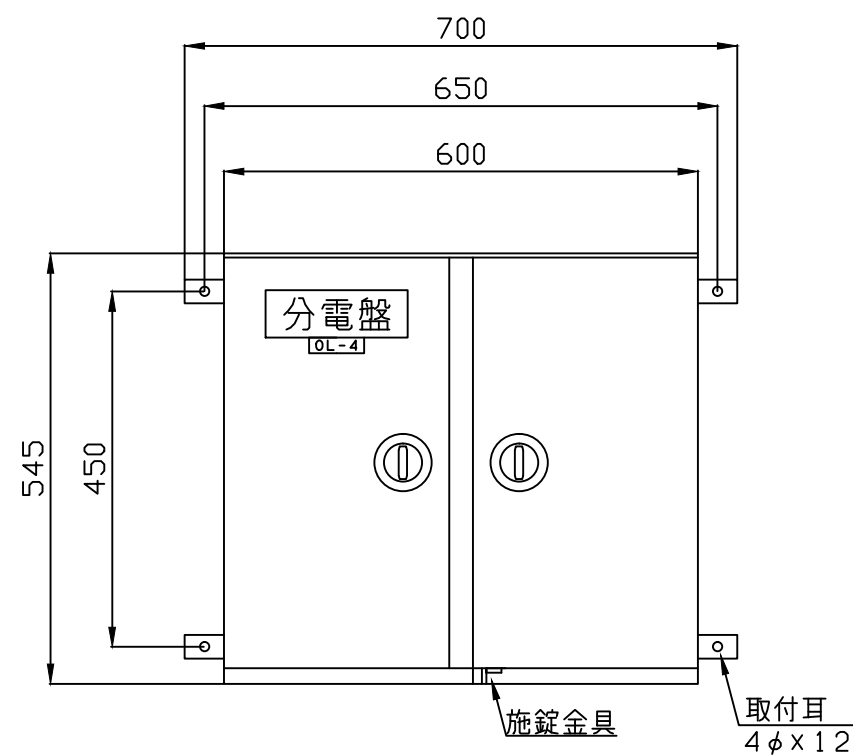


部品表

記号	名称	仕様	数量
	外函 (BOX)	545×600×180 mm	1
ELB1~3	漏電遮断器	2P 30AF 30AT 30mA 0.1sec	3
ELB4~7	漏電遮断器	2P 30AF 20AT 30mA 0.1sec	4
NFB1	ブレーカー	3P 100AF 75AT	1
TB1, 2	端子台	3P 240A ブロック端子 100°まで M10	2
TB3~9	端子台	3P 40A 差込式 8°~14°	7

1. 6t 鉄製ベース
アクリル前面カバー付
塗装色 2.5YR6/13
重量 28kg

結線図

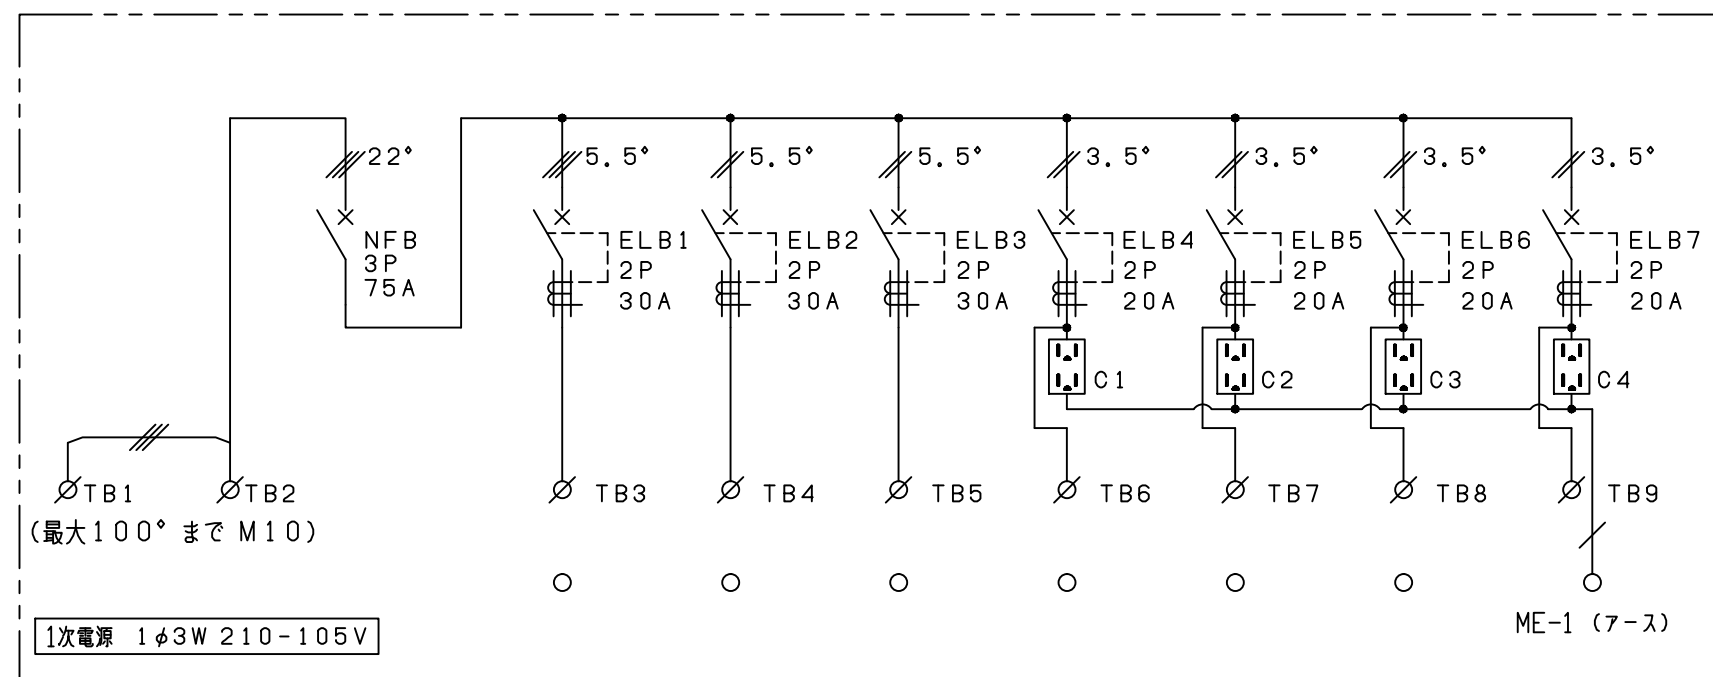

記号	変 更 記 事	日 付		製 図	単位	日付	件名	品名	製番	
△1				大塚	mm	12. 07. 26	殿 奥村電機株式会社 OKUMURA ELECTRIC CO.,LTD.	仮設電灯分電盤 OL - 4	機番	
△2					尺度	NTS		図名	外形図・単線結線図	SHT.NO
△3										
△4										